

Электрический выпуск
для зеркала с подсветкой.
h=1550.

Электрический выпуск
для зеркала с подсветкой.
h=1550.

Электрический выпуск
для подсветки кухонного
гарнитура. h=1550.

Условные обозначения

Обозначение	Наименование
	Встроенный точечный светильник
	Накладной точечный светильник
	Люстра
	Потолочный светильник
	Настенный светильник (бра)
	Подсветка в мебели
	Электрический выпуск

Примечания:

1. Все высоты даны от уровня "чистого" пола
2. Для возможности редактирования рекомендуется оставлять выводы достаточной длины.
3. Предусмотреть установку трансформаторов для подключения светодиодной ленты.
4. Все размеры указаны в миллиметрах.
5. Размещение электрики также см. на развертках стен.




Дизайнер:
Татьяна Реслер

Планировочное решение
квартиры по адресу:
г. _____,
ул. _____, д. __, кв. __

План привязки
выпусков освещения.

Лист
5

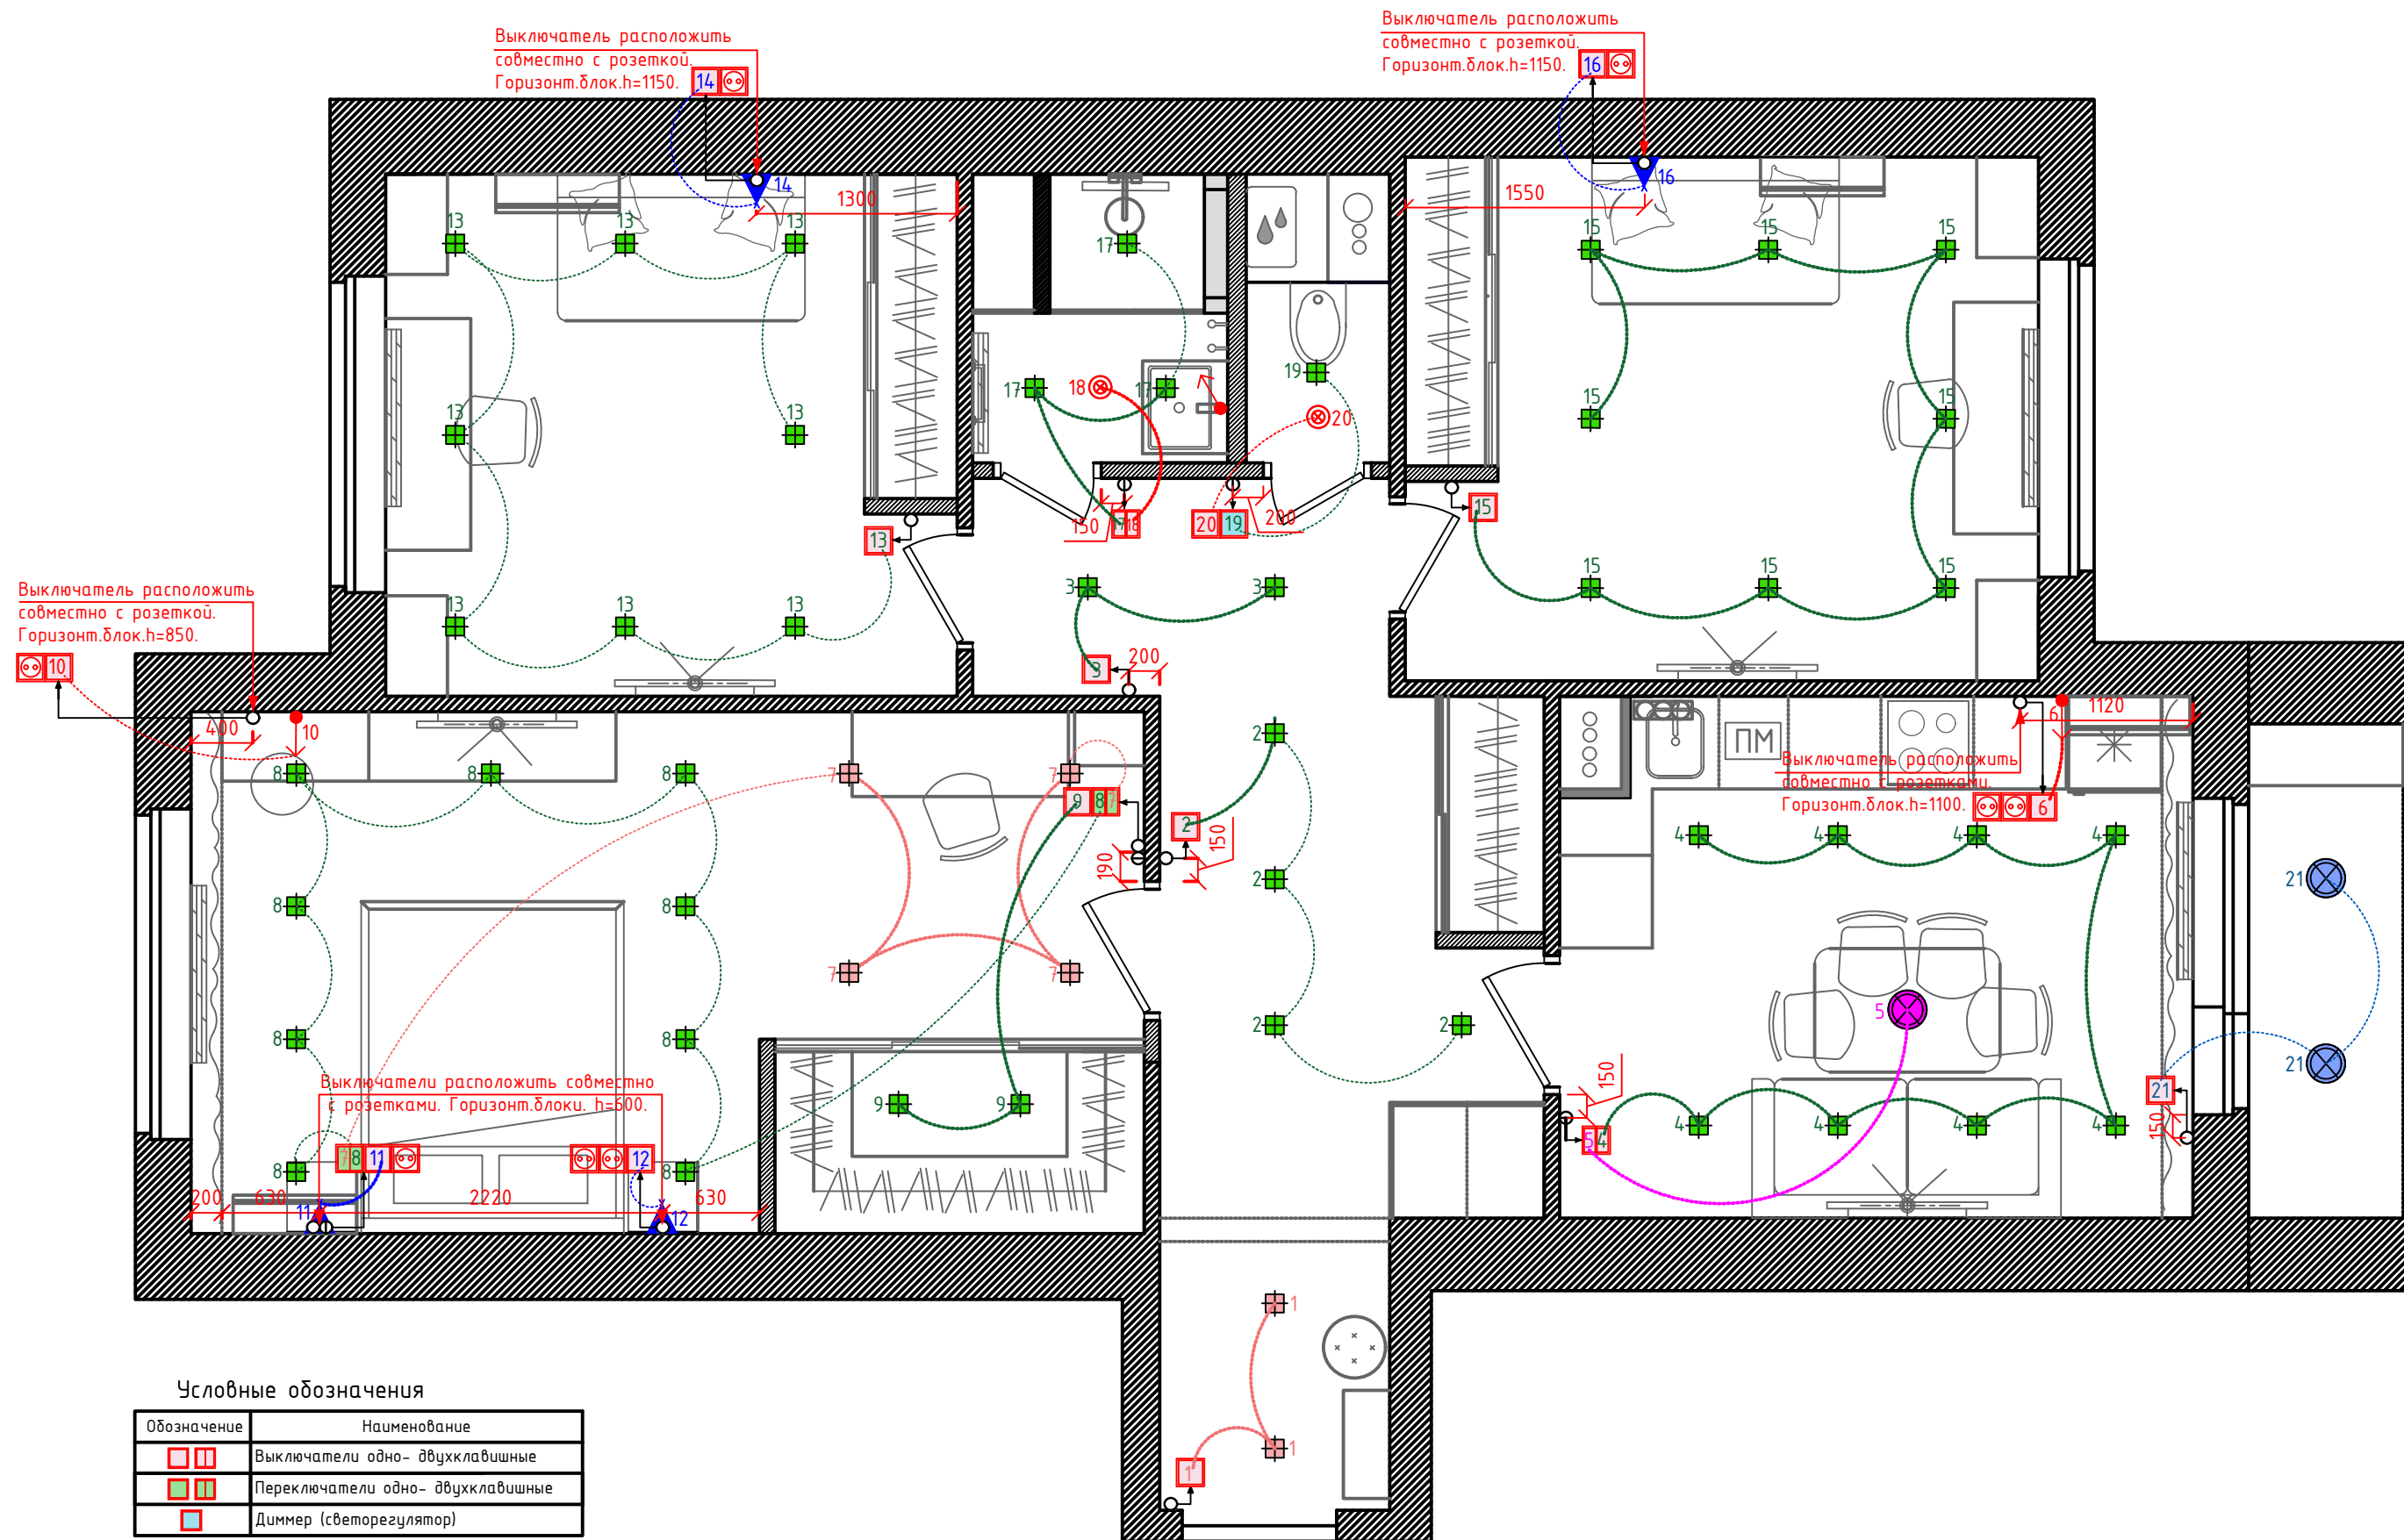


Условные обозначения

Обозначение	Наименование
	Выключатели одно- двухклавишные
	Переключатели одно- двухклавишные
	Диммер (светорегулятор)

Примечания:

1. Все высоты даны от уровня "чистого" пола
2. Выключатели располагаются на высоте 900мм от уровня "чистого" пола если не указано иное.
3. Все размеры указаны до центра выключателей, если в рамке несколько выключателей, то до центра рамки.
4. Если размер не указан - отцентровать на простенке.
5. Размещение электрики также см. на развертках стен.

<p>Дизайнер: Татьяна Реслер</p>	<p>Планировочное решение квартиры по адресу: г. _____, ул. _____, д. _____, кв. _____</p>	
	<p>План привязки светильников к выключателям.</p>	<p>Лист 6</p>

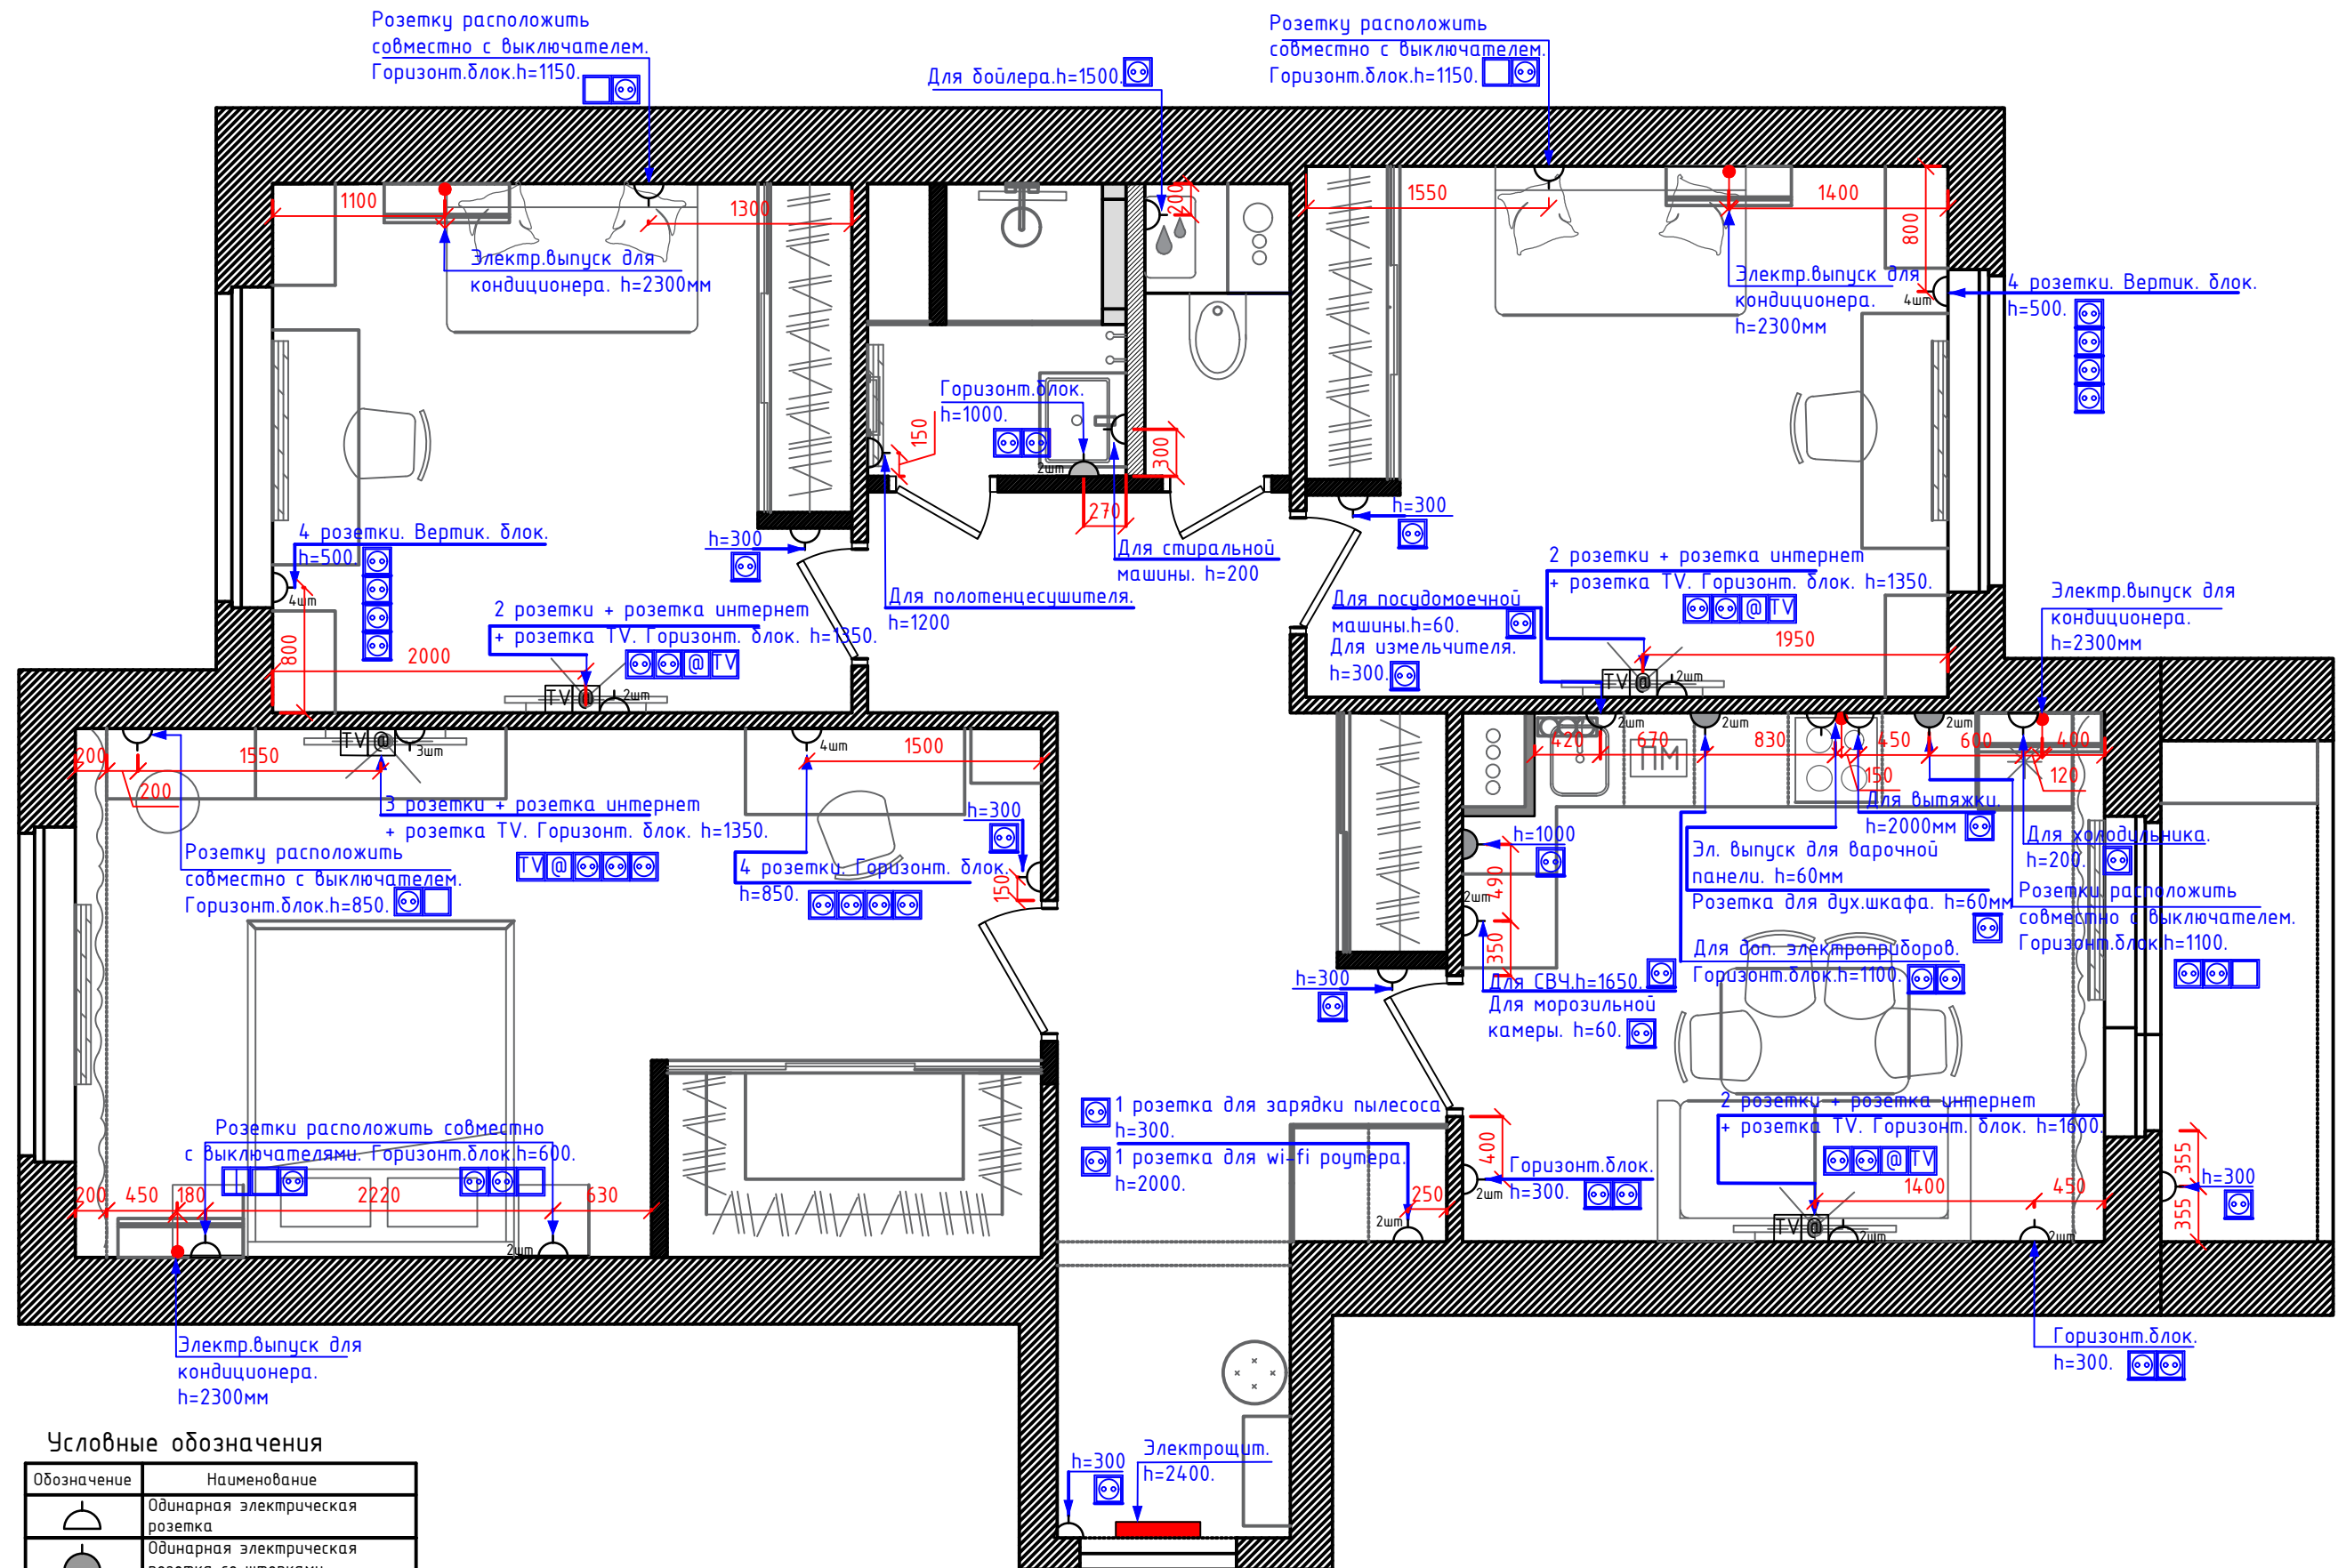


Условные обозначения

Обозначение	Наименование
	Одинарная электрическая розетка
	Одинарная электрическая розетка со шторками
	Количество розеток
	Розетка интернет
	Розетка TV
	Электрический выпуск
	Электрощит



Примечания:

1. Все высоты даны от уровня "чистого" пола
2. Все размеры указаны до центра розеток, если в рамке несколько розеток, то до центра рамки.
3. Если размер не указан - отцентровать на простенке.
4. Размещение электрики также см. на развертках стен.
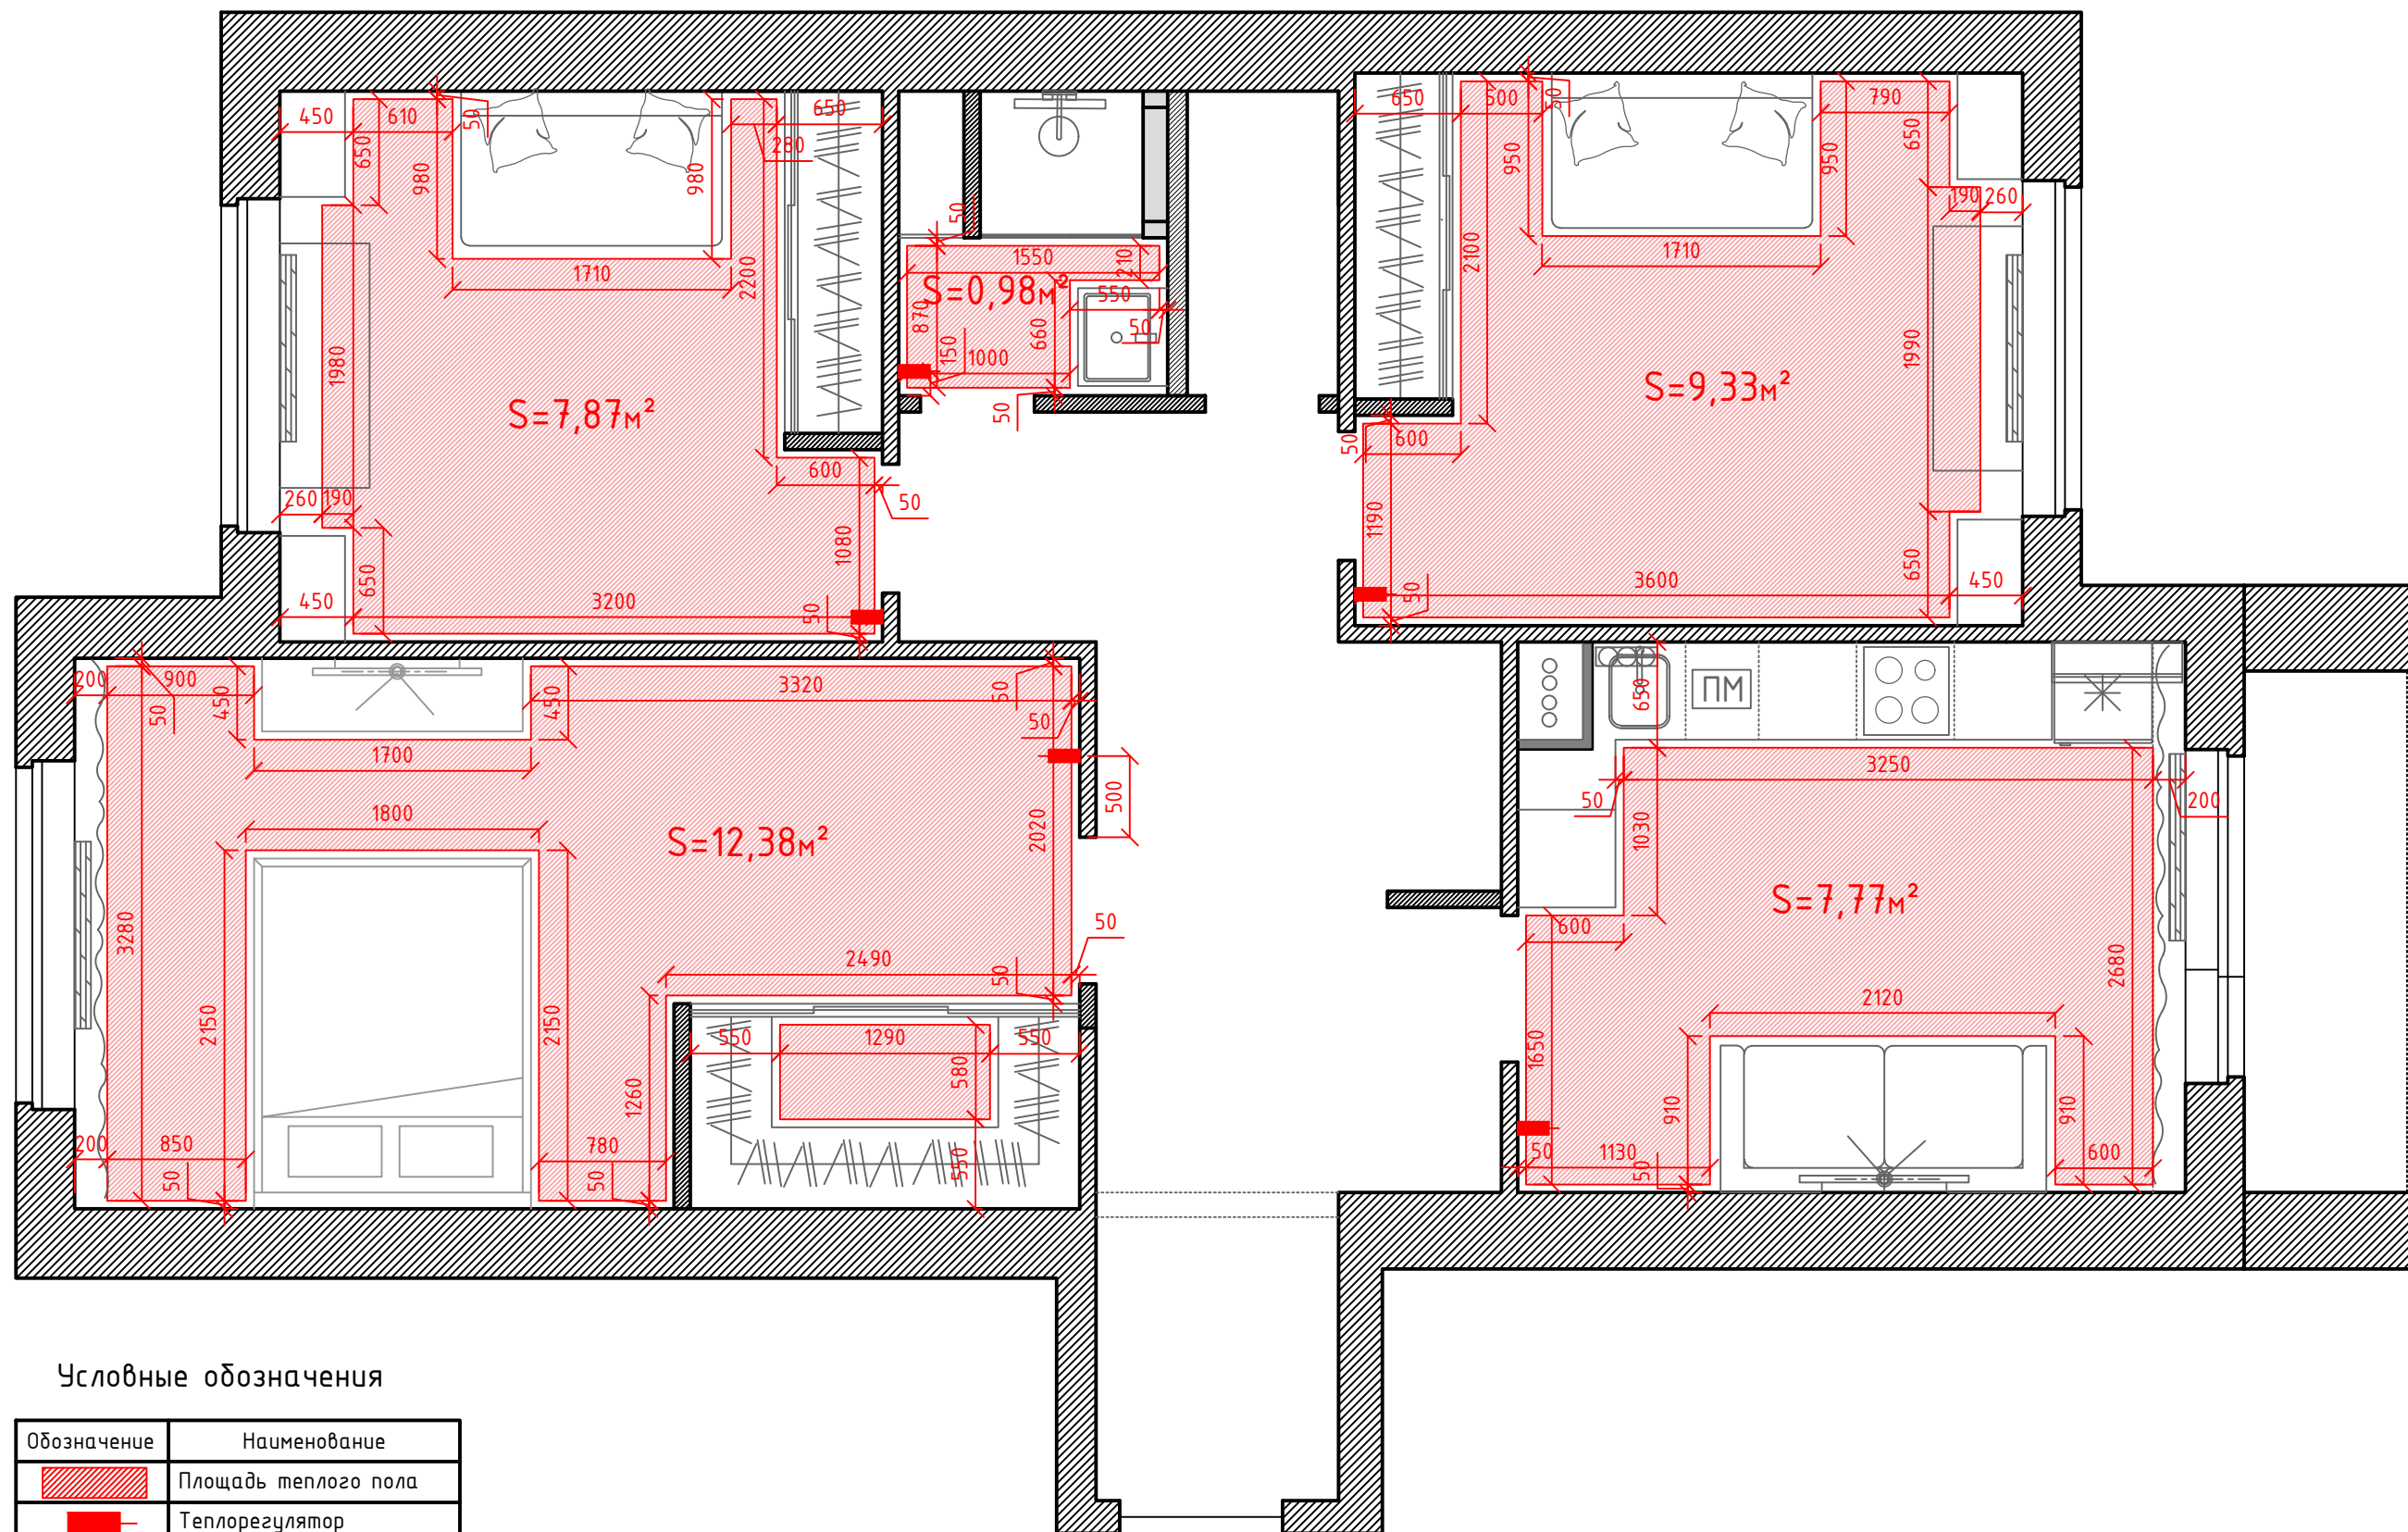
<p>TATYANA RESLER DESIGN INTERIOR</p> <p>Дизайнер: Татьяна Реслер</p>	<p>Планировочное решение квартиры по адресу: г. _____, ул. _____, д. _____, кв. _____</p>	
	<p>План электрики.</p>	<p>Лист 7</p>



Условные обозначения

Обозначение	Наименование
	Площадь теплого пола
	Теплорегулятор

Примечания:

1. Привязки даны до центра блока регуляторов теплого пола.
2. Регуляторы располагаются на высоте 900мм от уровня "чистого" пола если не указано иное.
3. Все размеры указаны в миллиметрах.
4. Все высоты даны от уровня "чистого" пола.



TATYANA RESLER
DESIGN INTERIOR

Дизайнер:
Татьяна Реслер

Планировочное решение
квартиры по адресу:

г. _____,
ул. _____, д. __, кв. __

План теплого пола.

Лист
8