



Примечания:
 Площадь общая - 80,98 м²
 Площадь с балконом - 84,50 м²


 TATYANA RESLER DESIGN INTERIOR	Планировочное решение квартиры по адресу: г. _____, ул. _____, д. __, кв. __	
	Дизайнер: Татьяна Реслер	Обмерочный чертеж.

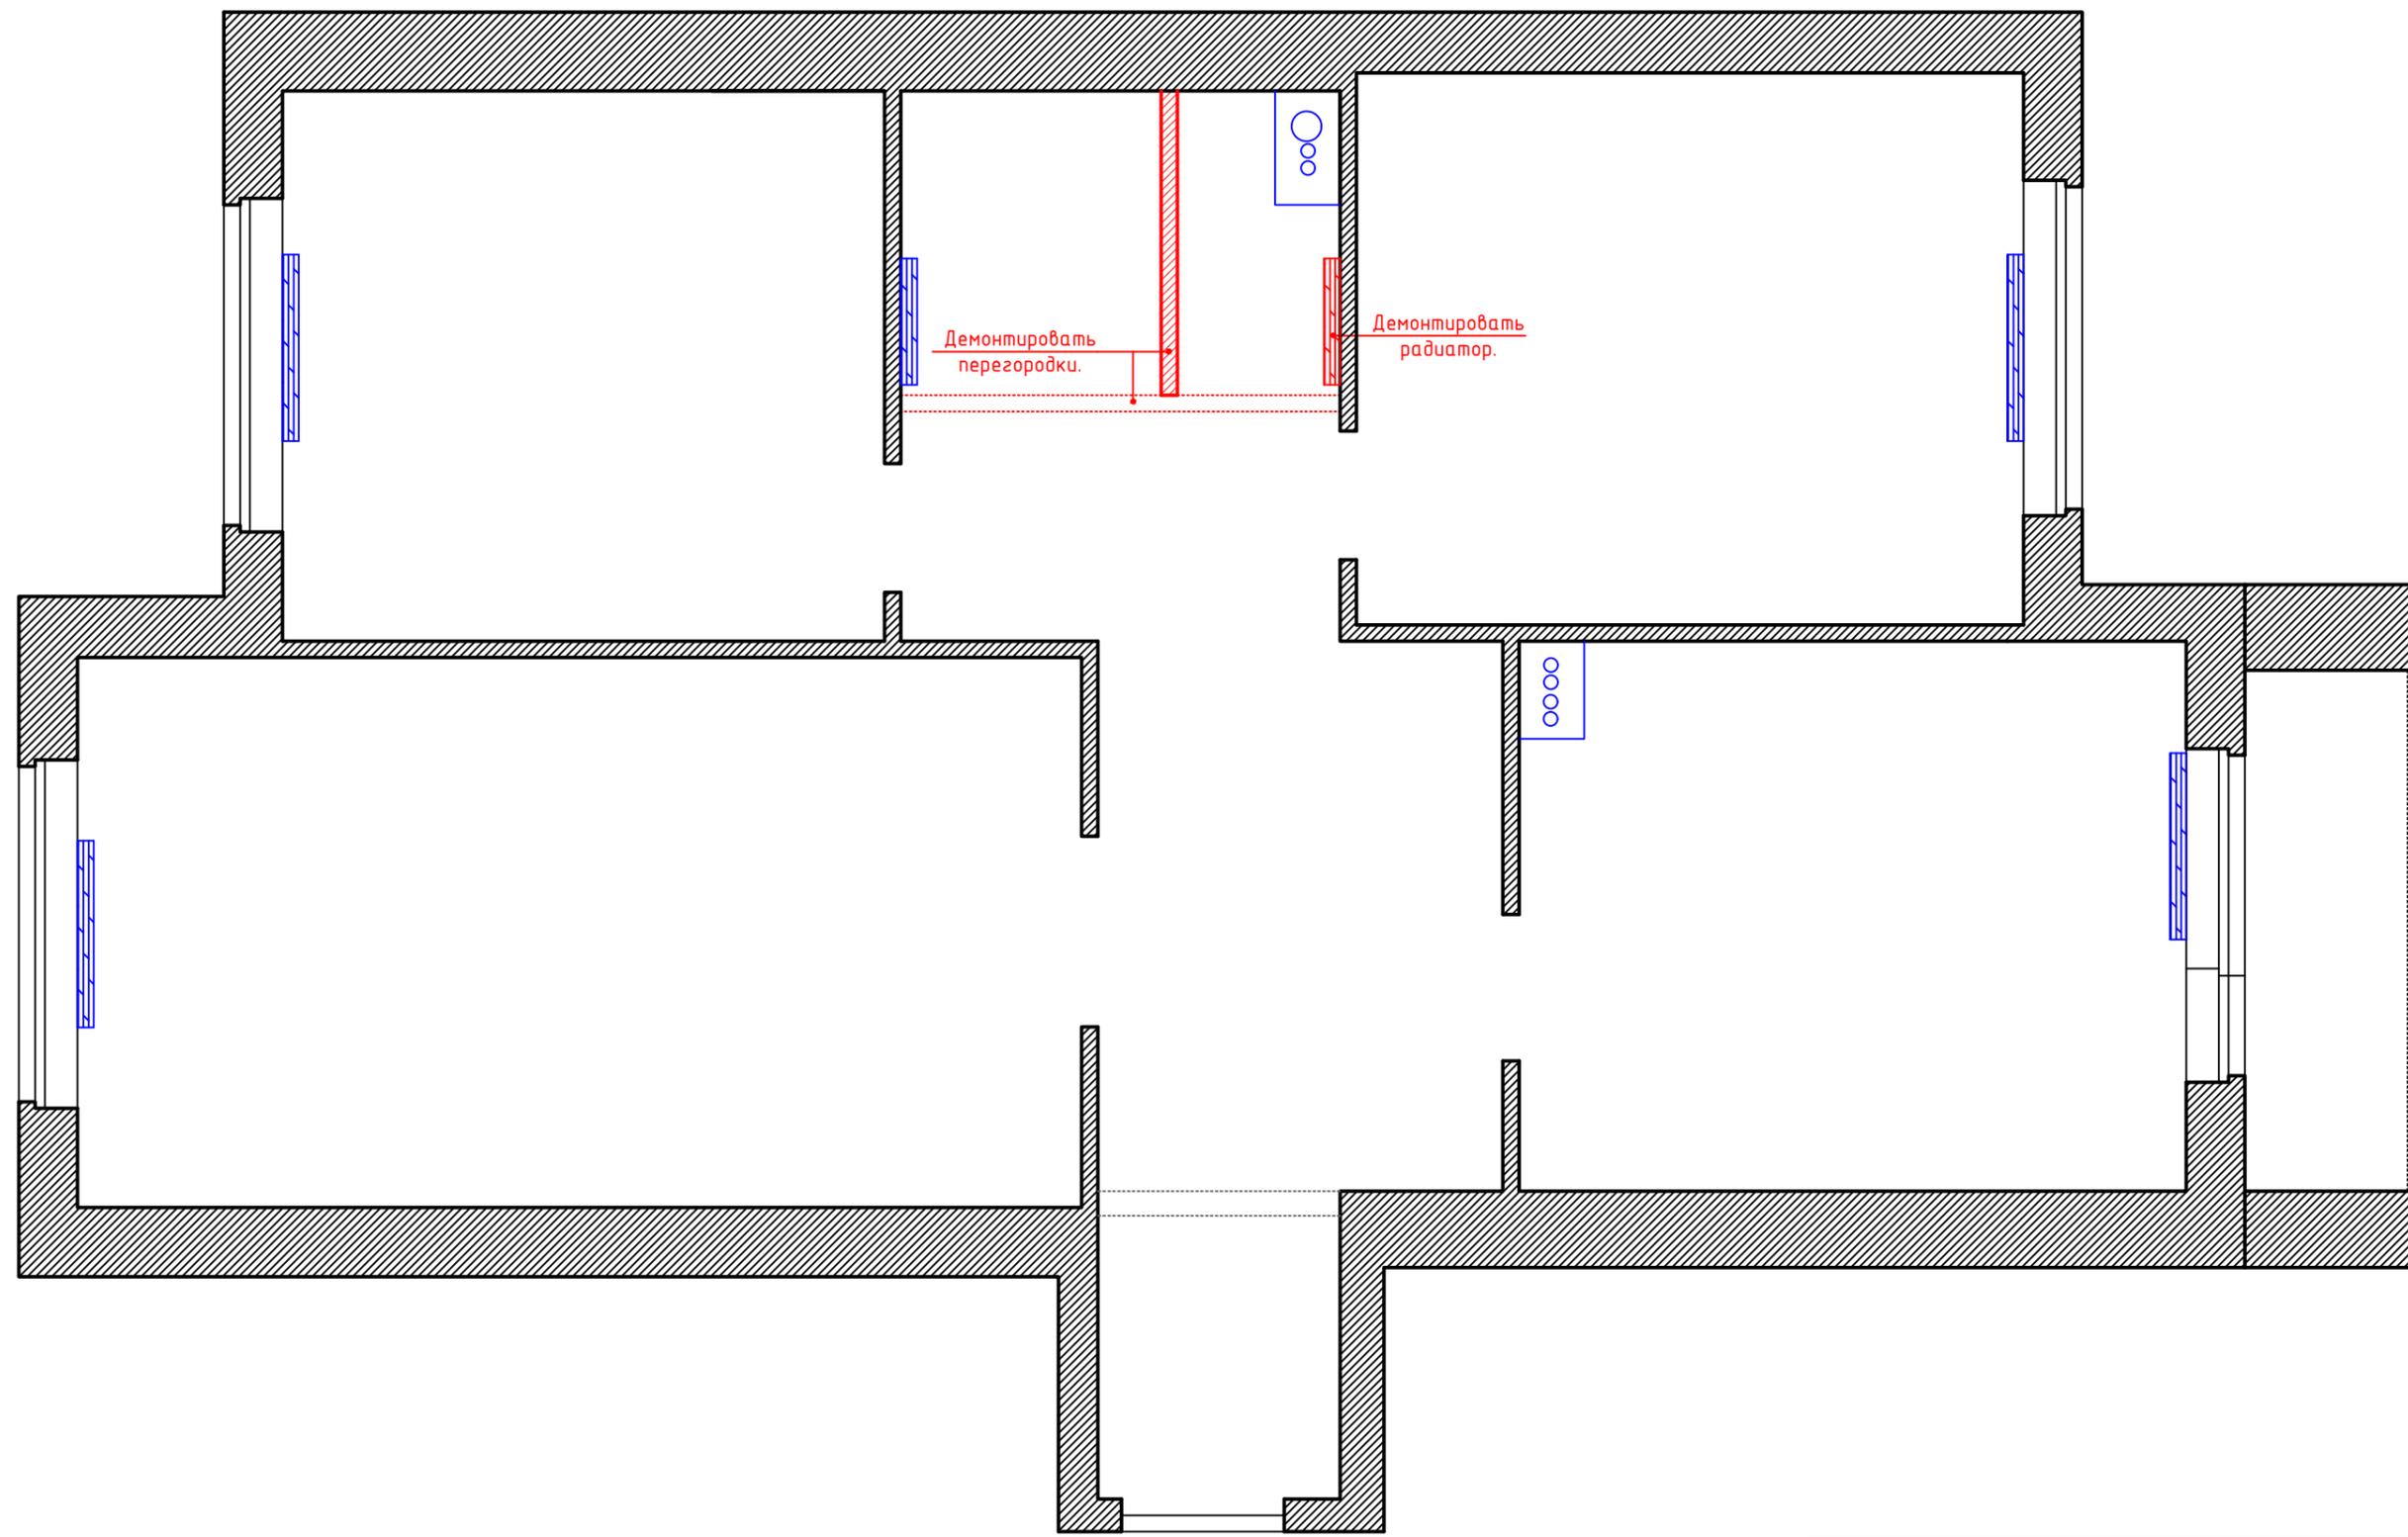

 TATYANA RESLER DESIGN INTERIOR	Планировочное решение квартиры по адресу: г. _____, ул. _____, д. ____, кв. ____	
	Дизайнер: Татьяна Реслер	План демонтажа.

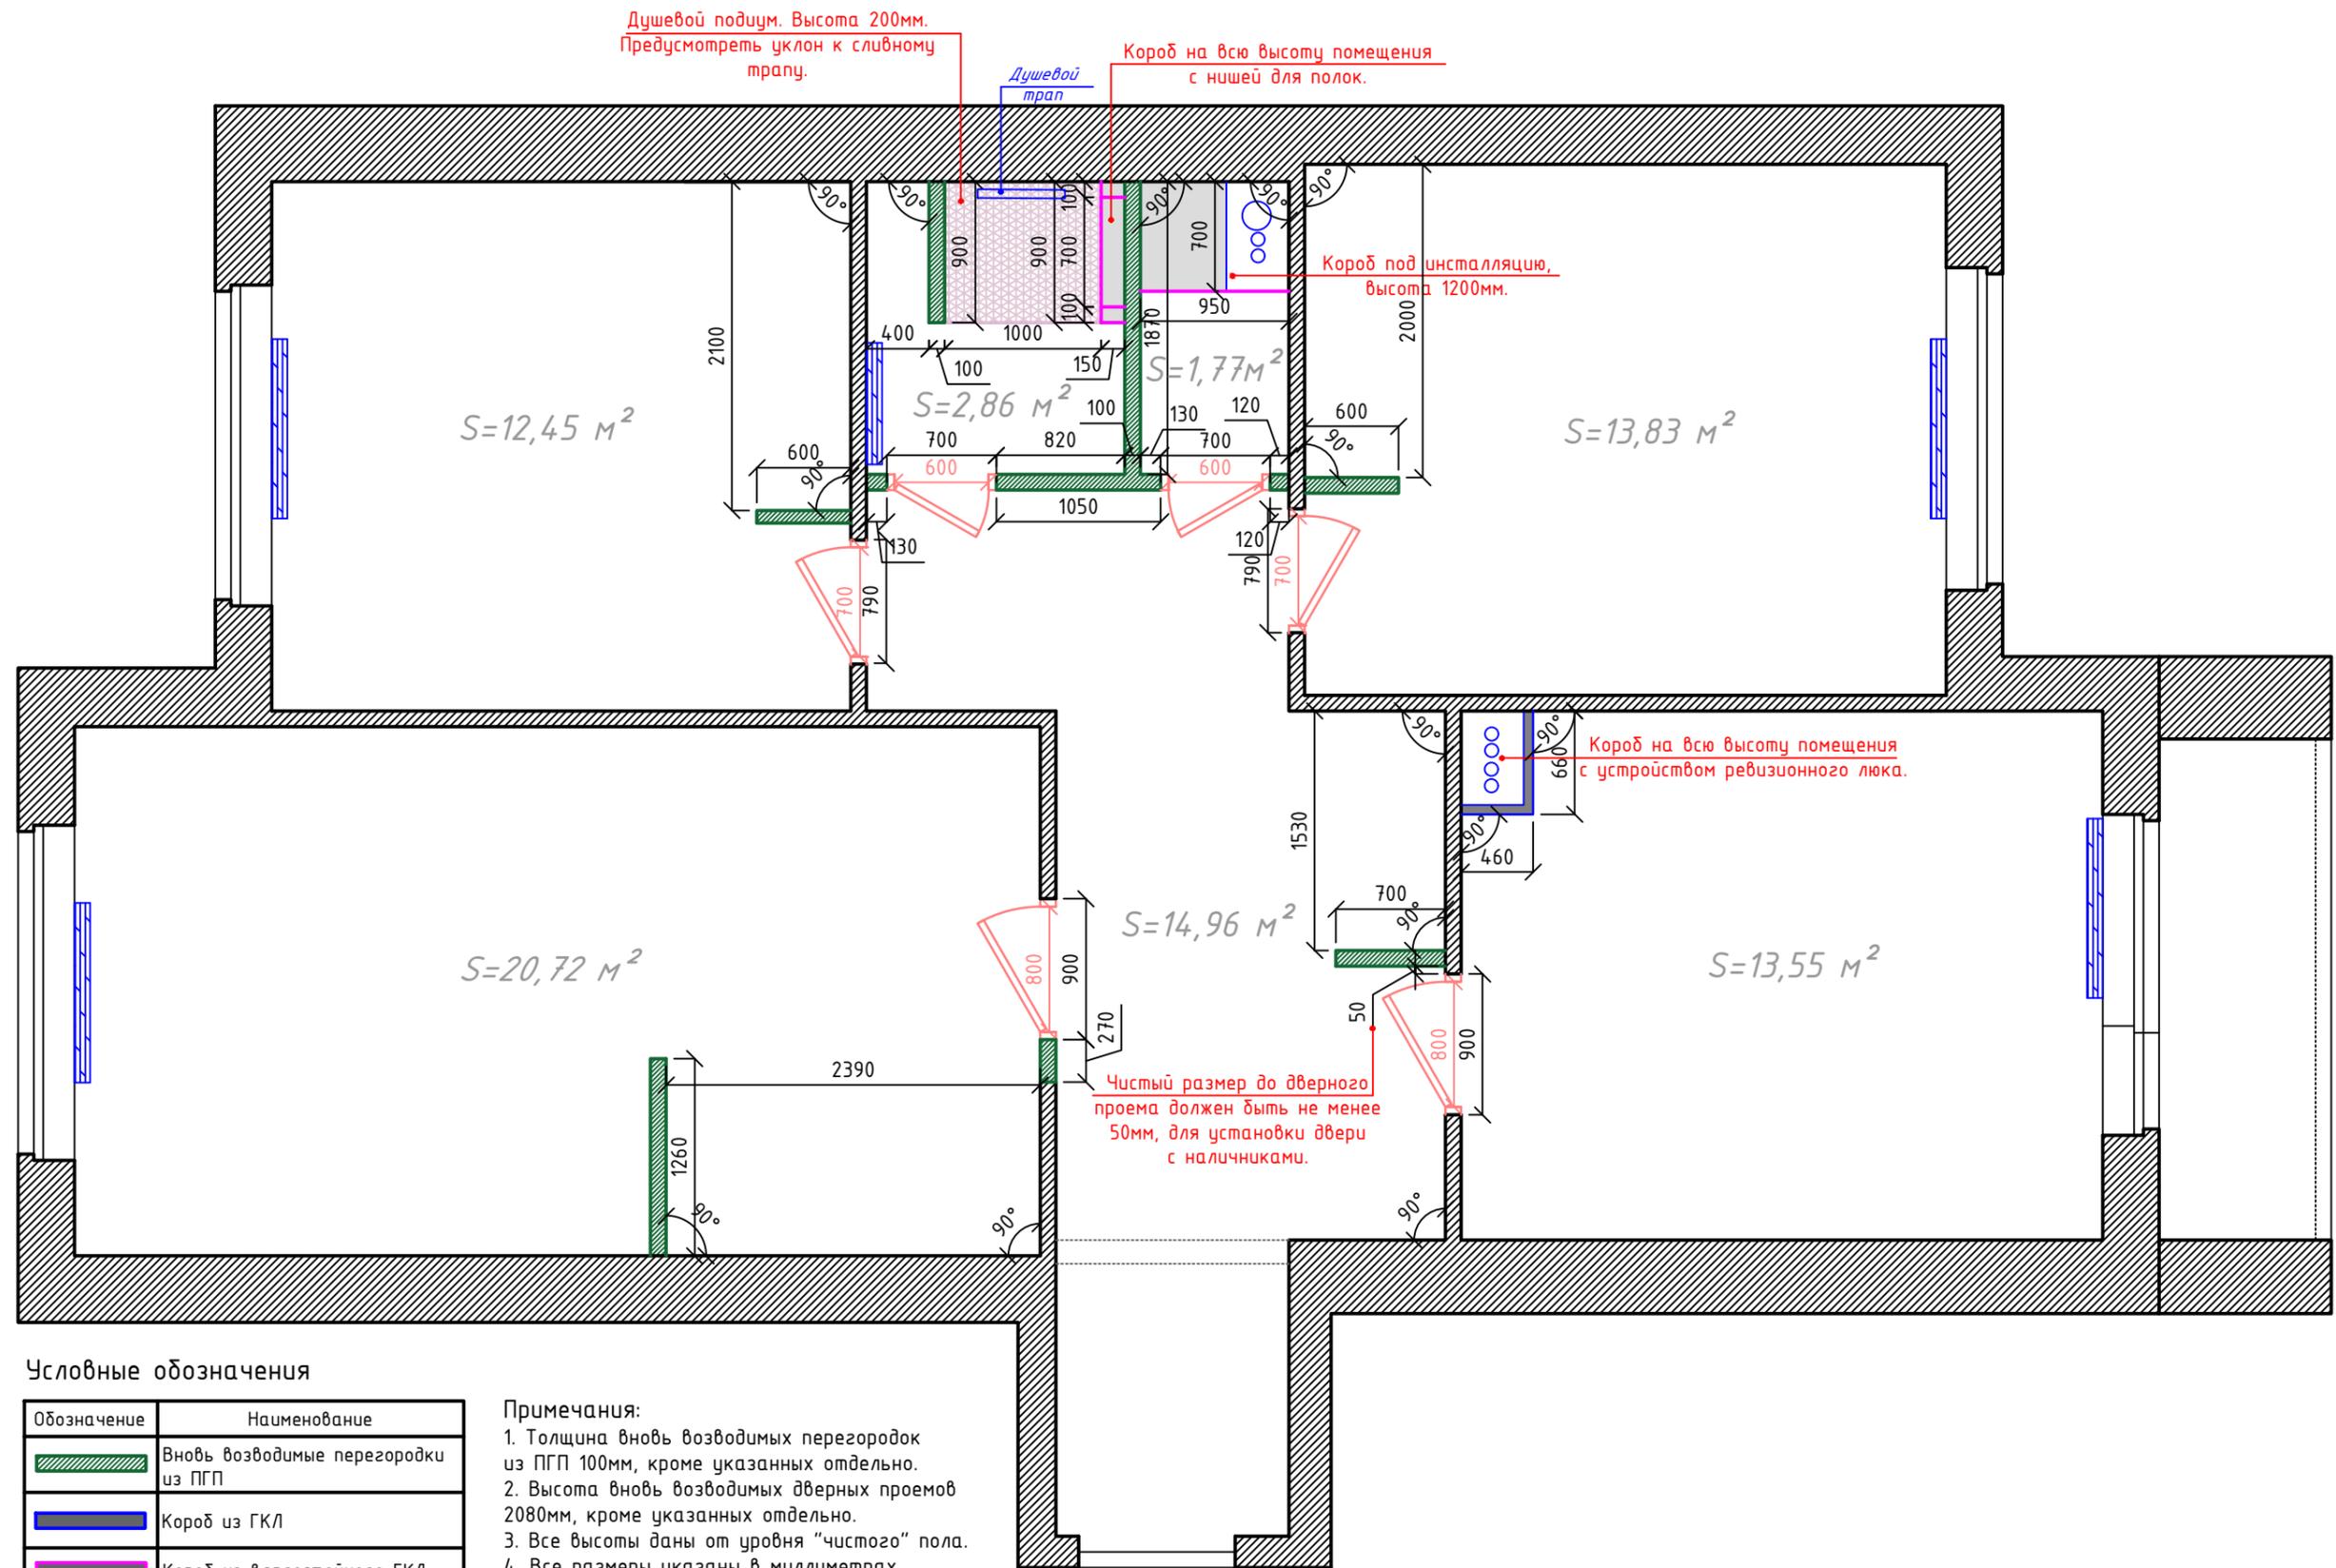

<p>TATYANA RESLER DESIGN INTERIOR</p>	Планировочное решение квартиры по адресу: г. _____, ул. _____, д. __, кв. __	
	Дизайнер: Татьяна Реслер	План монтажа.

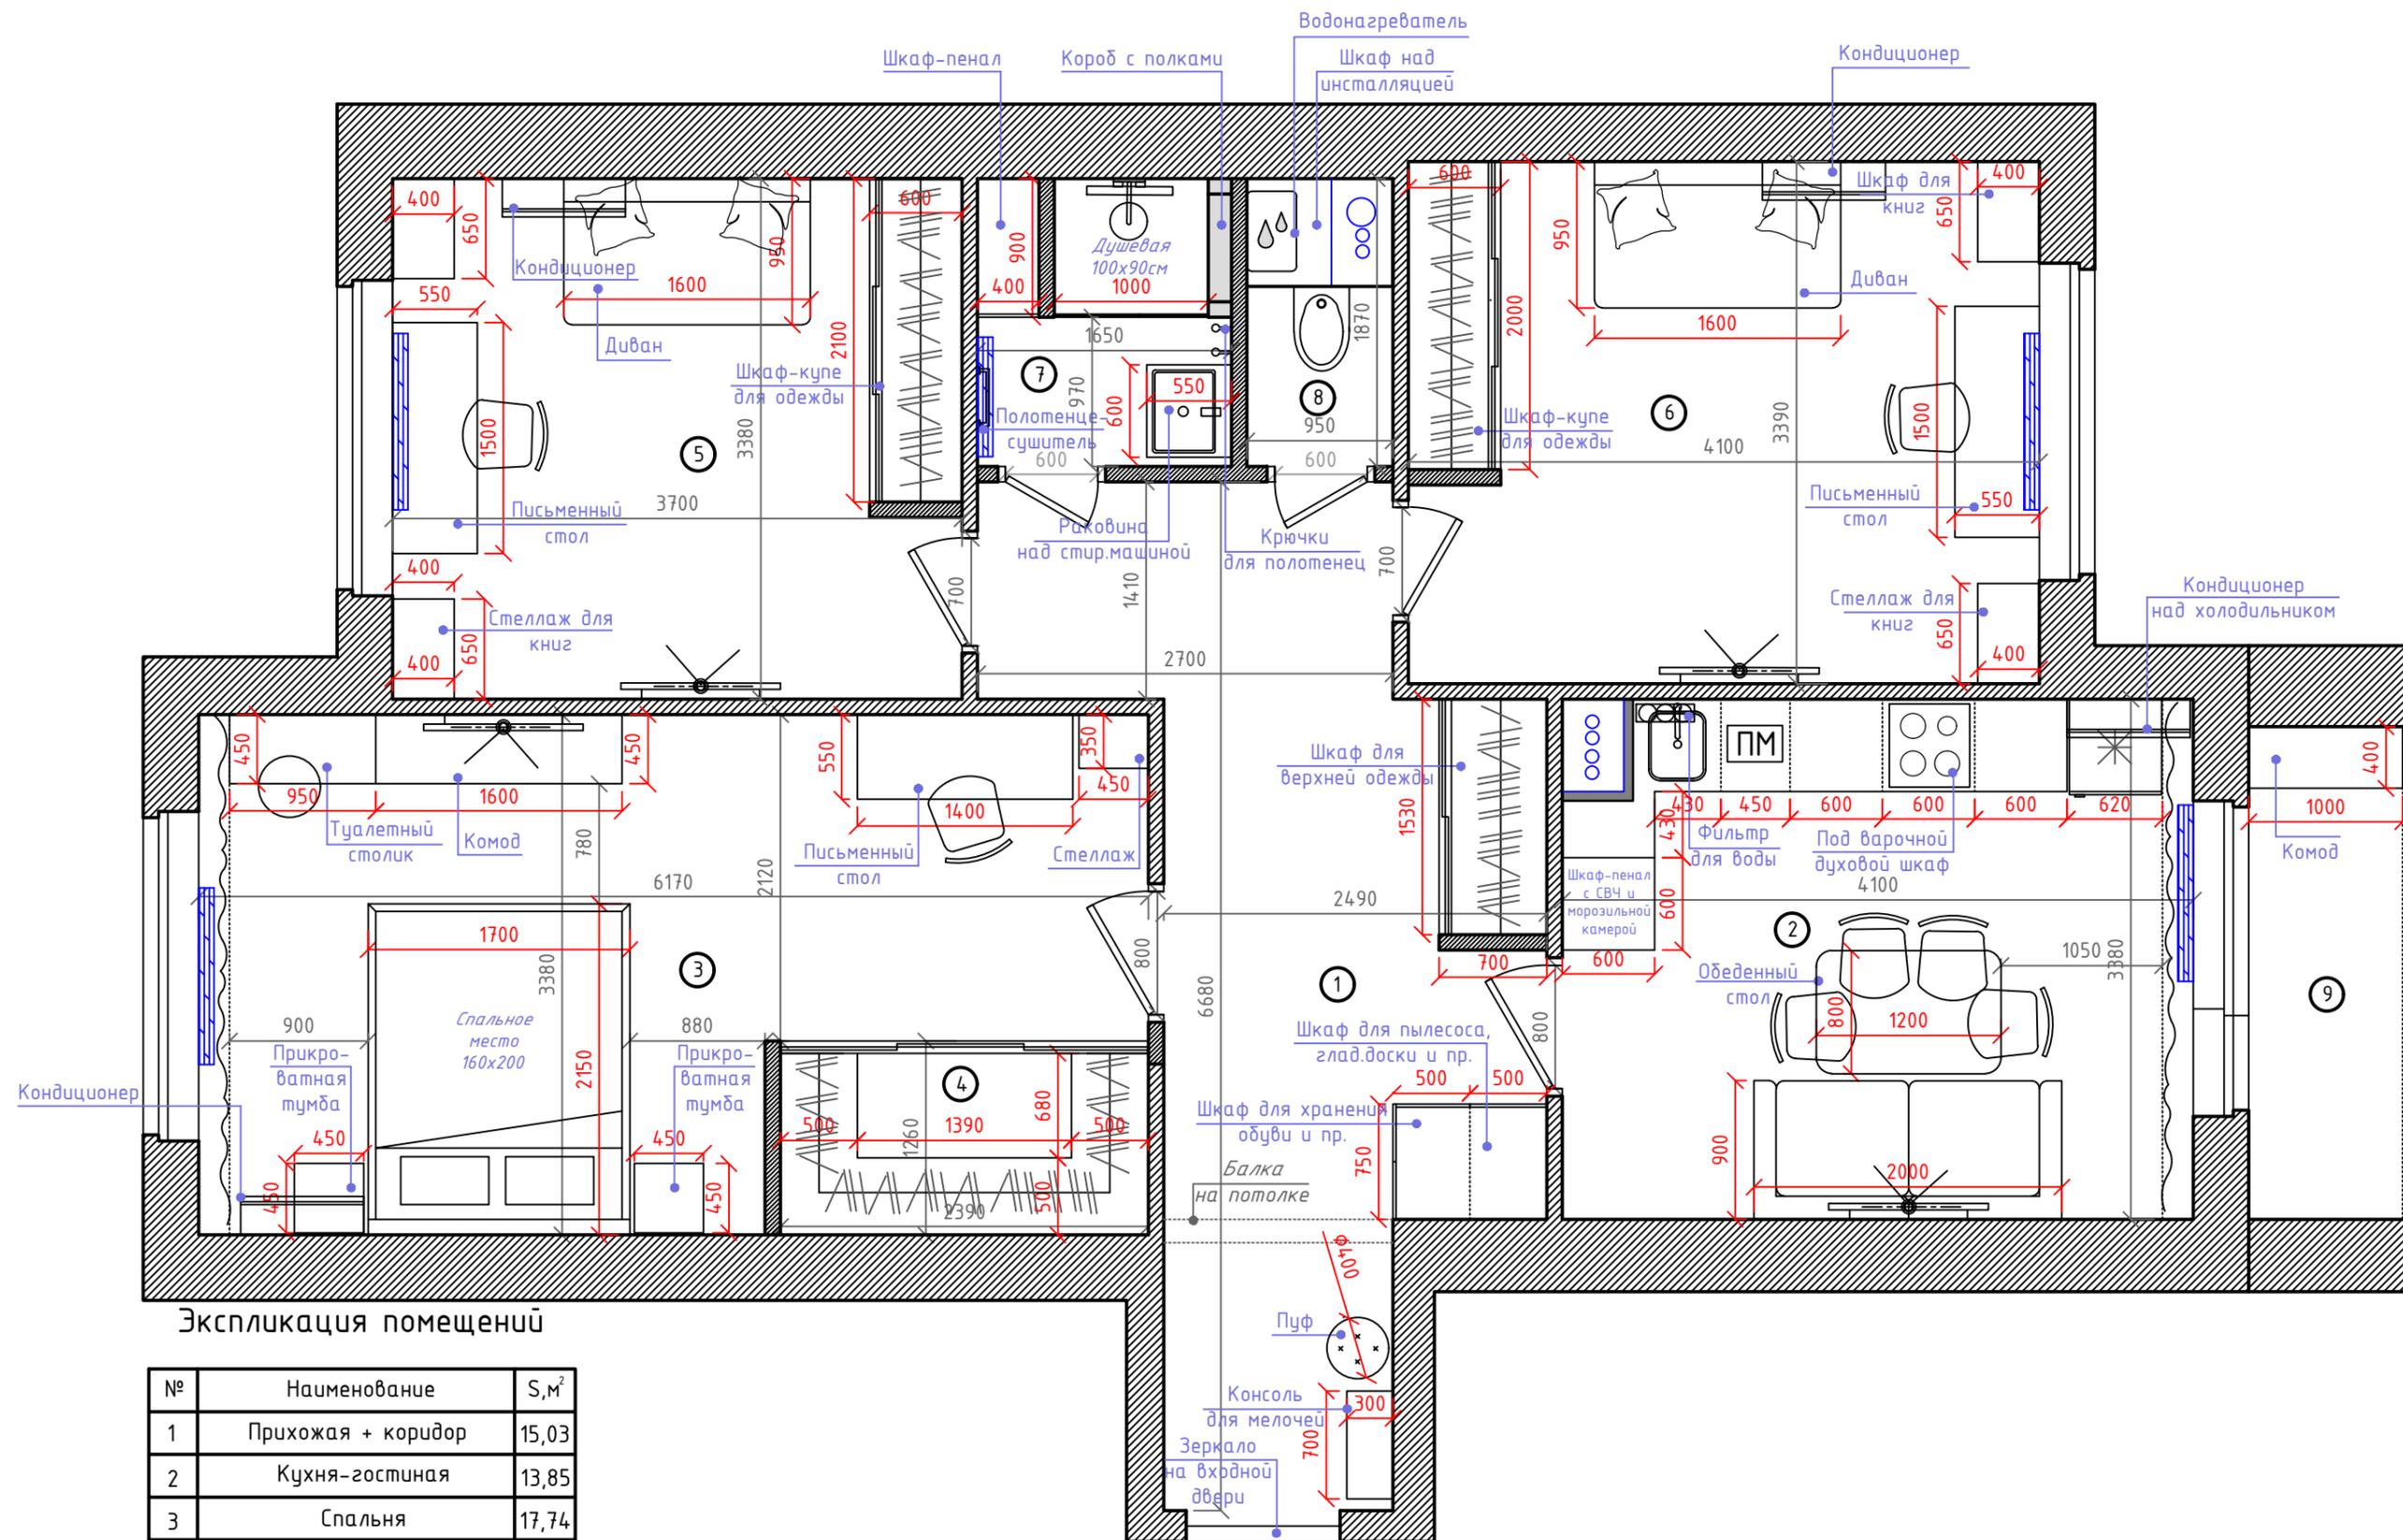

Экспликация помещений

№	Наименование	S, м ²
1	Прихожая + коридор	15,03
2	Кухня-гостиная	13,85
3	Спальня	17,74
4	Гардеробная	3,01
5	Детская 1	12,50
6	Детская 2	13,89
7	Ванная	3,08
8	Санузел	1,77
9	Балкон	3,52
Общая площадь:		84,39

Условные обозначения

Обозначение	Наименование
*	Холодильник отдельностоящий
ПМ	Посудомоечная машина
☉	Стиральная машина

Примечание:

1. На чертеже отмечены оптимальные размеры проходных зон, мебели и оборудования.
2. Все размеры указаны в миллиметрах.



TATYANA RESLER
DESIGN INTERIOR

Дизайнер:
Татьяна Реслер

Планировочное решение
квартиры по адресу:
г. _____,
ул. _____, д. _____, кв. _____

План расстановки
мебели и оборудования с
указанием размеров.

Лист
4